


CUADRO DE AREAS	
LADO B	
AREA DE CONSTRUCCION CERRADA	110.62 M2
AREA DE CONSTRUCCION ABIERTA TECHADA	12.15 M2
AREA CERRADA DE ESTACIONAMIENTOS	37.09 M2
AREA TOTAL	159.86 M2

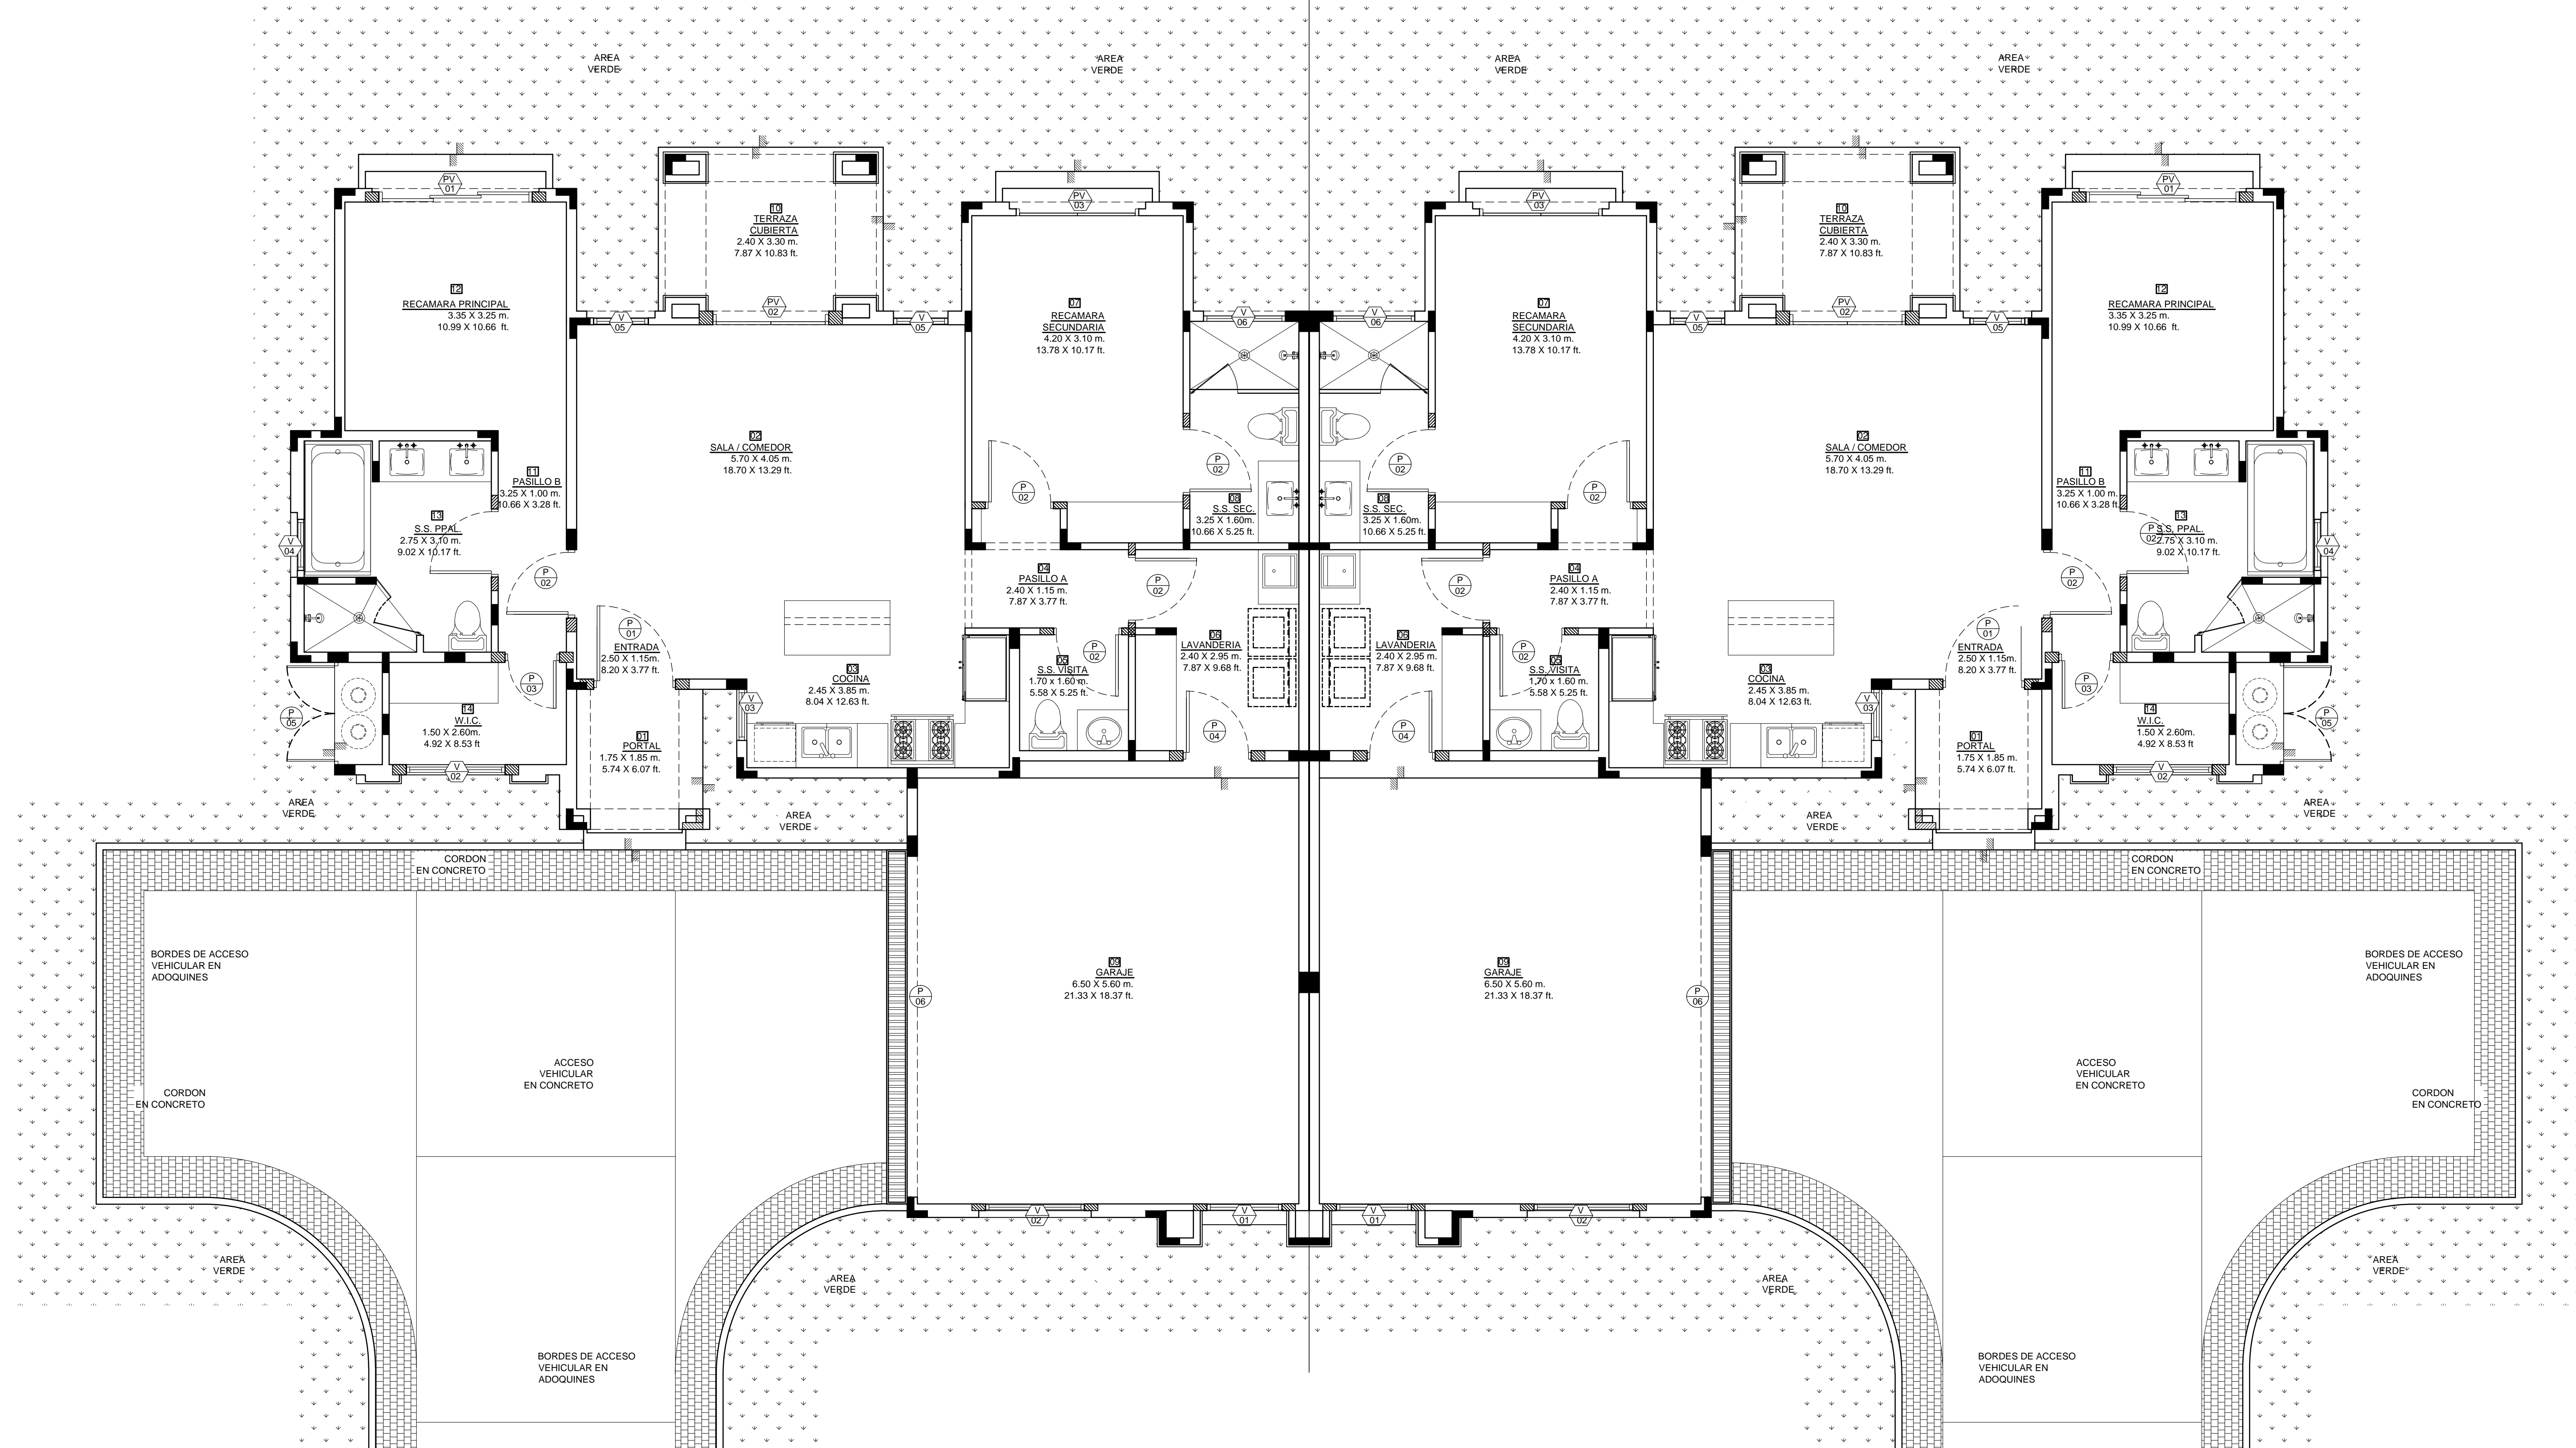

PLANTA ARQUITECTONICA  
ESCALA: 1/8